


Схематичний план.

На будівлю кіоску №1

по вул. Хрещатик , буд. № 30/1

району Шевченківського м.Київ

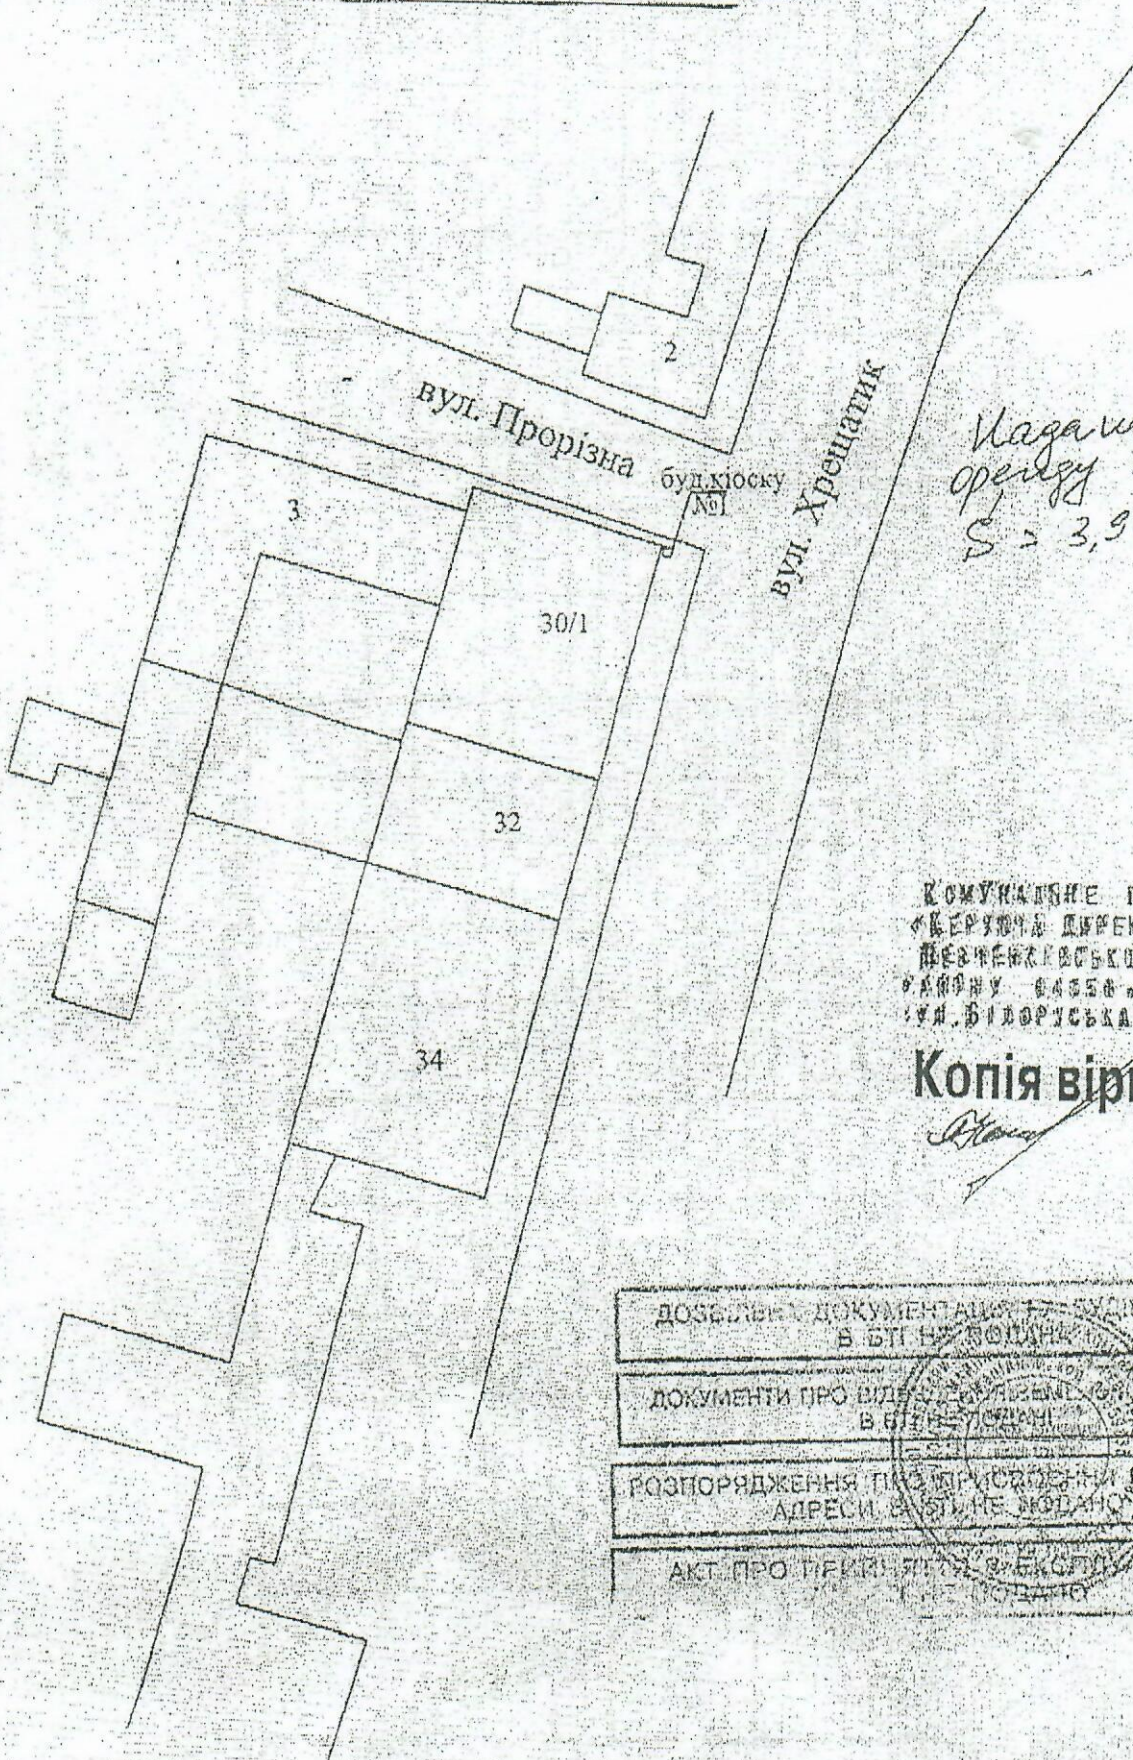

*Магазин в
оренду кіоску
S = 3,96 кв. м.*

КОМУНАЛЬНЕ П-ГО
«ВЕРХНЯ ДИРЕКЦІЯ»
ШЕВЧЕНКІВСЬКОГО
РАЙОНУ САСИБ-МІСТО
вул. Білоруська, 1

Копія вірна

[Signature]

ДОСЯГНЕННЯ ДОКУМЕНТАЦІЇ ПІД БУДІВНИЦТВО В БТІ НЕ МОДІФІКАЦІЯ	№19
ДОКУМЕНТИ ПРО ВИДІЛЕННЯ ЗЕМЛІ ПІД БУДІВНИЦТВО В БТІ НЕ МОДІФІКАЦІЯ	№19
РОЗПОРЯДЖЕННЯ ПРО ПРИСВОДЕННЯ ВІСІТОВОЇ АДРЕСИ В БТІ НЕ МОДІФІКАЦІЯ	№19
АКТ ПРО ПІРКИННЯ ПІД ЕКСПЛУАТАЦІЮ В БТІ НЕ МОДІФІКАЦІЯ	№19

Фотографії об'єкта оцінки

