


План

першого поверху дошкільного навчального закладу № 173  
вул. Ч. Турчино 3-А м. Київ Блок "А-2"

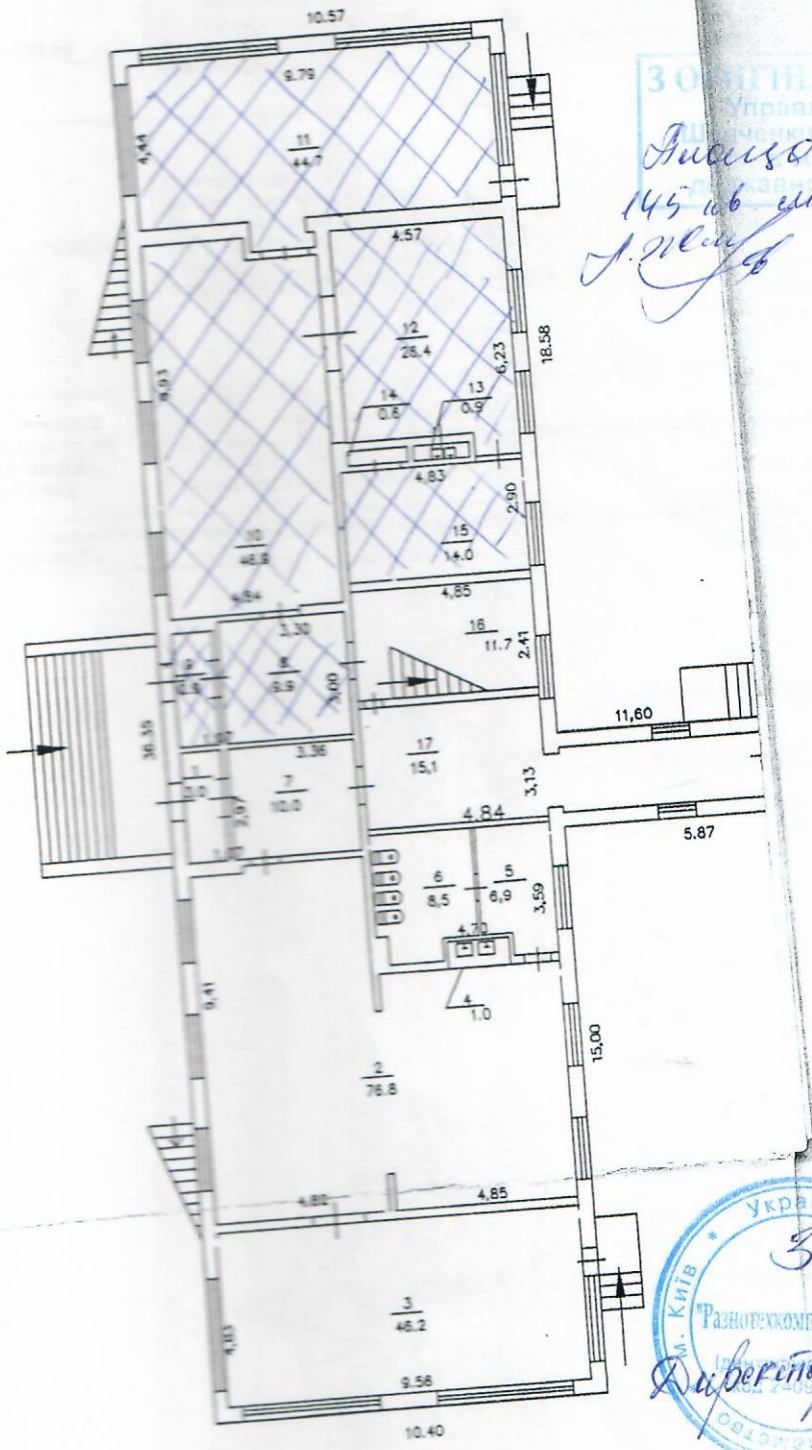

З ОРІГІНАЛОМ ЗГІДНО  
Управління освіти  
Шевченківської районної  
державної адміністрації

Лисенко  
145 106 м.  
[Signature]

Україна  
Зерігінська  
Відео  
"Газнеткомлекспром"  
М. Київ  
[Circular stamp with text]

[Signature]

З ОРІГІНАЛОМ ЗГІДНО  
Управління освіти  
Шевченківської районної  
державної адміністрації

[Signature]

