ЕКСПЛІКАЦІЯ

до плану нежилих приміщень вбудованих у житловий будинок

буд. № 60, вулиця Тургенєвська,

район Шевченківський, місто Київ

Поверхи	Номер групи приміщень	Номер приміщень	Призначення приміщень	Загальна площа приміщень (підрахована за формулами розрахунку площі) (кв.м.)	Площа нежитлових вбудованих приміщень(кв.м.)			Площа літніх приміщень (кв.м.)	Площа приміщень загального користування (кв.м.)	Самочинно збудована, переобладнана площа приміщень (кв.м.)	Примітки
					Корисна (сума гр. 8 та 9)	основна	допоміжна				
2	3	4	5	6	7	8	9	10	11	12	13
Цок.	14	3	Санвузол	0,9			0,9				
		4	Основне	5,8		5,8					
		5	Вмивальня	2,0			2,0				
		6	Коридор	3,0			3,0				
		7	Основне	11,7		11,7					
		8	Основне	14,4		14,4					
Всього по приміщенням групи №14				**37,8**		**31,9**	**5,9**				
Місця загального користування											
		IV	Коридор	5,8					5,8		
	Всього по МЗК:			**5,8**					**5,8**		
	Всього по приміщенням:			**43,6**		**31,9**	**5,9**		**5,8**		
			29.11.2017 року								
			Склав:				**Полонська Н.В.**				
			Перевірив:				**Болгарін Б.І.**				

Реєстраційний № 3661

ПЛАН

нежилих приміщень вбудованих у житловий будинок

вулиця Тургенєвська буд. № 60
місто Київ
район Шевченківський

Масштаб 1 : 100

Цоколь Літер А

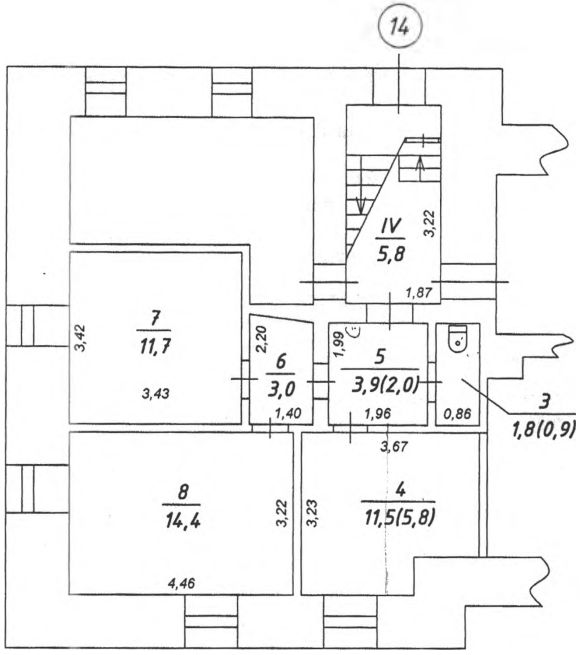

Суб'єкт господарювання ТОВ "Б-Т-І"		
Керівник		Болгарін Б.І.
Виконав		Полонська Н.В.
Перевірив		Болгарін Б.І.
ДАТА ВИКОНАННЯ	29. 11 . 2017р.	